
09A · Высокий дом / антресоль

Афрейм · Контур первого этажа: 38,9 м² · антресоль: 8,0 м²

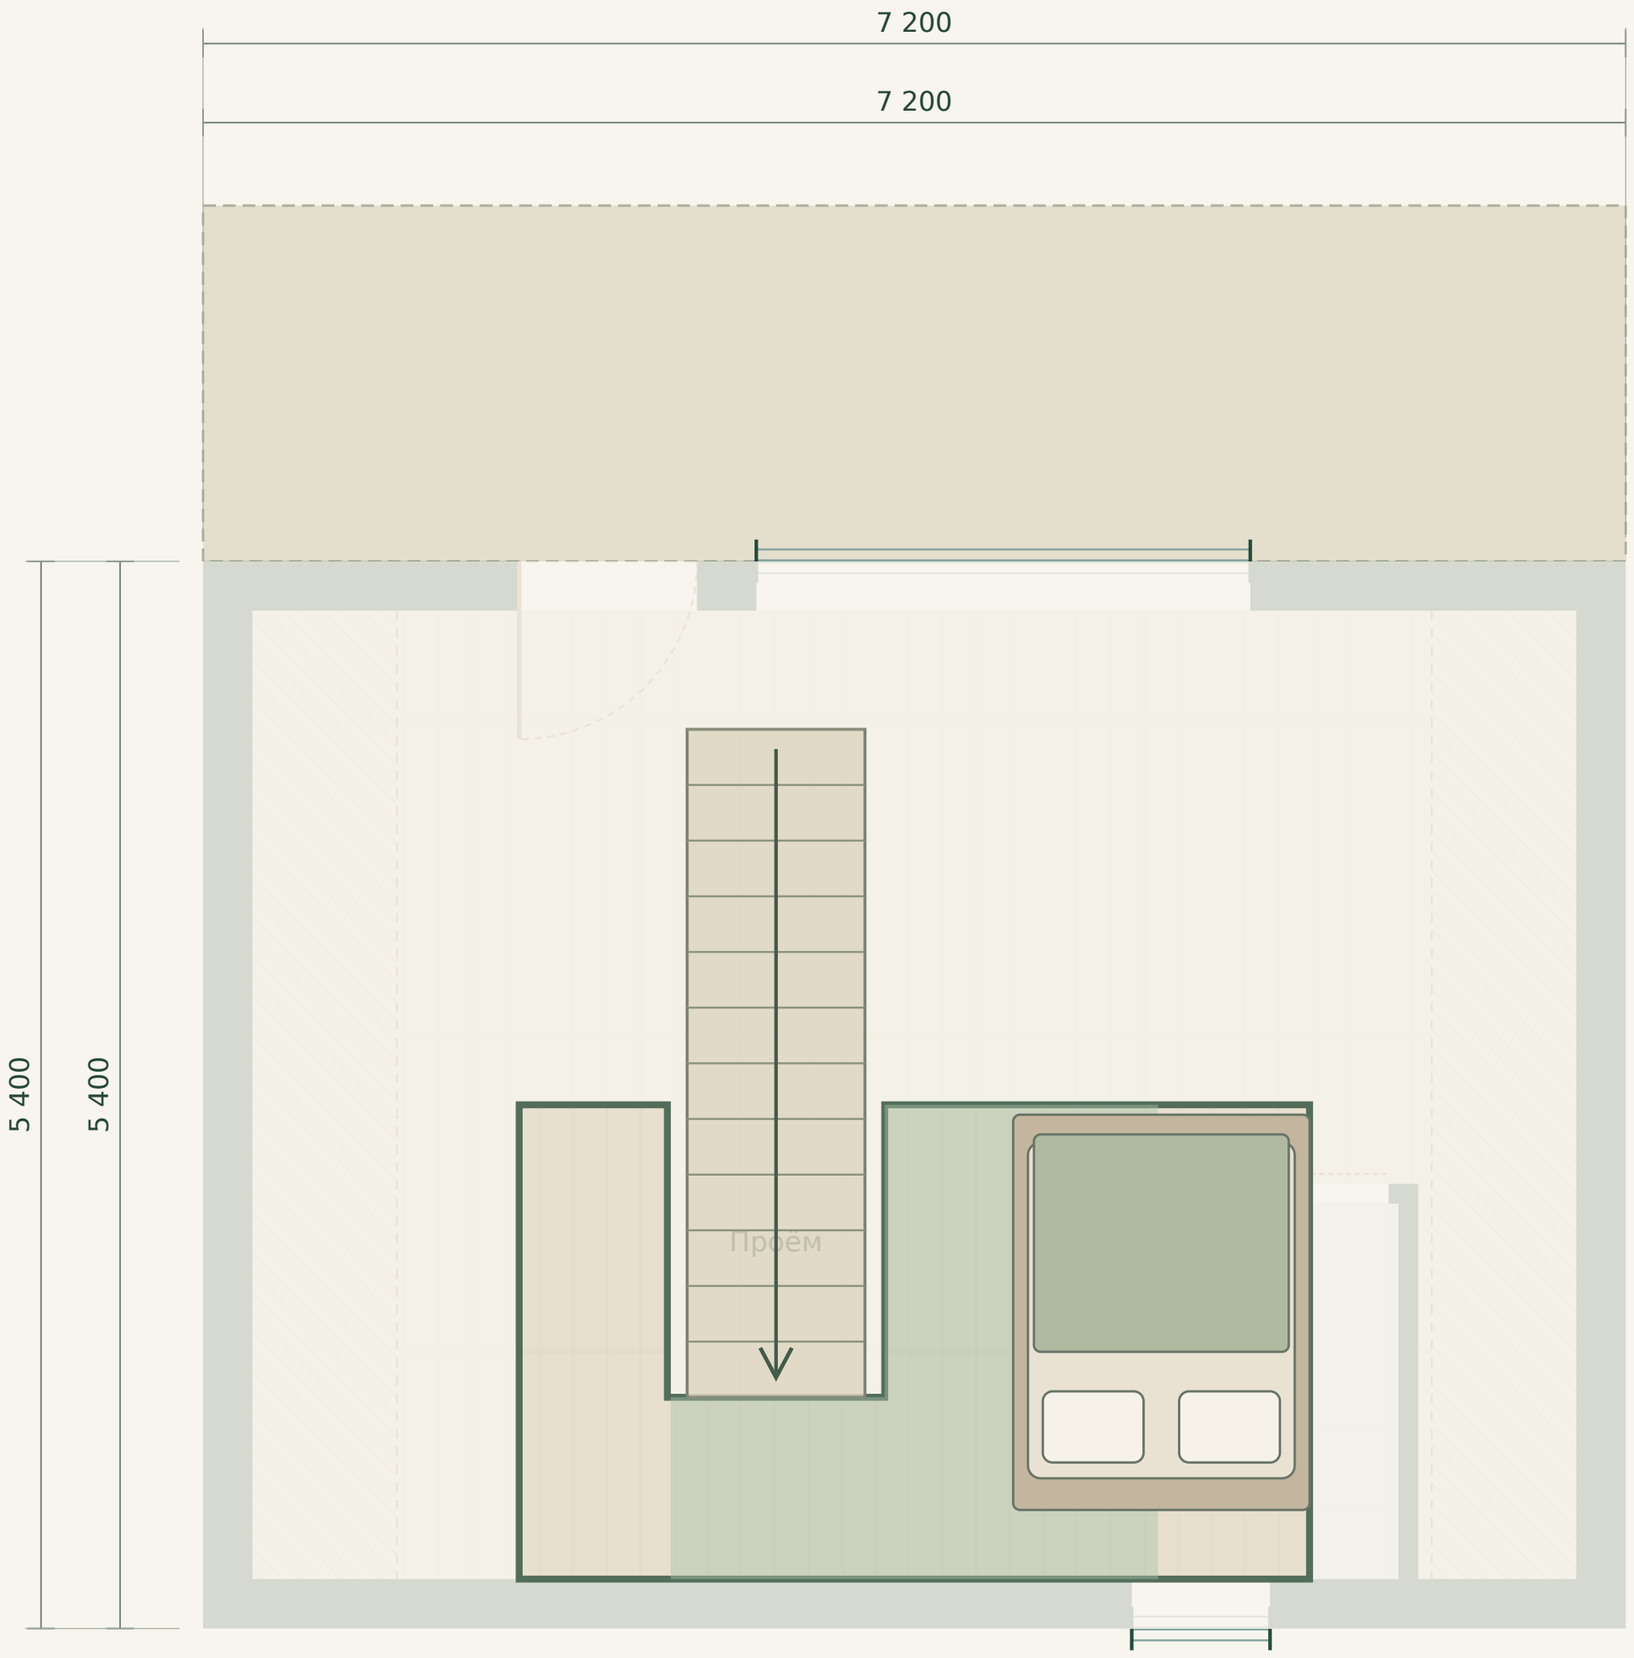

ПОМЕЩЕНИЯ И РАЗМЕРЫ

Настил антресоли: 8,0 м² · отметка +2 400 мм

Лестница: 900 мм · 13 подъёмов по 184,6 мм · 12 проступей по 281,7 мм

Зелёная зона: высота от 1,9 м · 4,3 м² без слухового окна.

Размеры в мм. Стены: 250 мм снаружи / 100 мм перегородки — принятые габариты.

Площади помещений — по полу; террасы отдельно. Штриховка: высота под скатом менее 1,9 м.